


**Tweede verdieping**

Bouwnummer(s):  
28

**Ruwbouwopties**  
7. Indeling 2e verdieping met 2 kamers

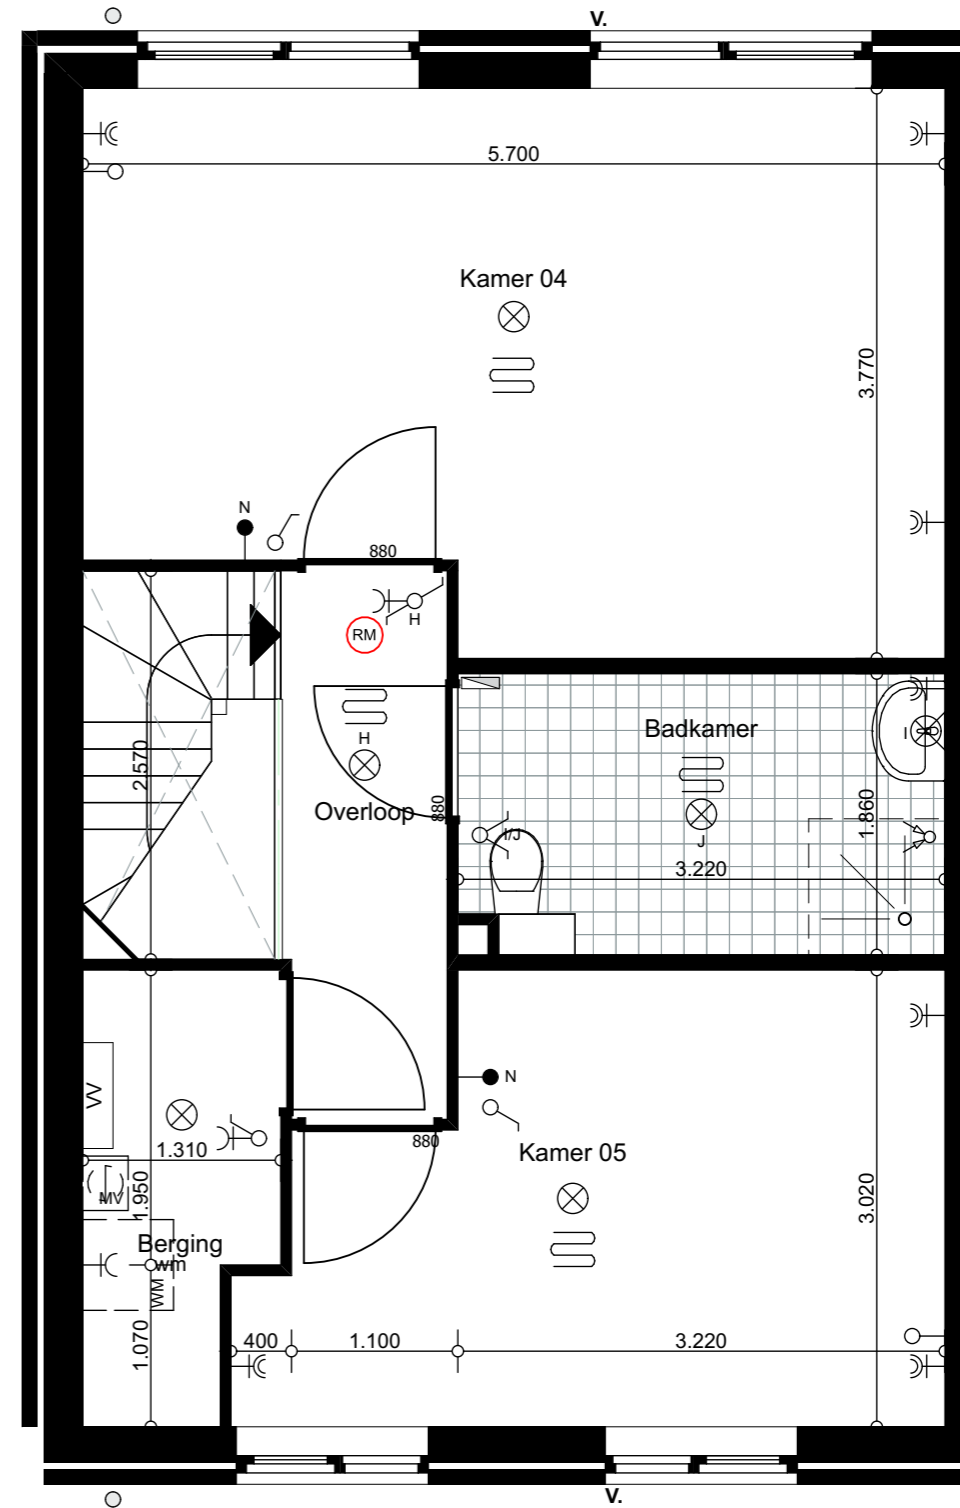

**Tweede verdieping**

Bouwnummer(s):  
28

**Ruwbouwopties**  
8. Indeling 2e verdieping met badkamer en 2 kamers

Project: Loofmeesters, fase 05  
 Schaal: 1 : 50  
 Formaat: A3-formaat  
 Datum: 22-11-2018  
 Bouwnummer(s): Type VIII

**Leilinde**  
Type: VIII

**AM**  
 AM bv  
 Postbus 4052  
 3502 HB Utrecht  
 T +31 30 609 72 22  
 www.am.nl