

Zijgevel


Bouwnummer(s):
10
Ruwbouwopties
2. Uitbouw 1200mm

Zijgevel

Bouwnummer(s):
10
Ruwbouwopties
1. Uitbouw 2400mm

Achtergevel

Bouwnummer(s):
10
Ruwbouwopties
5. Extra openslaande deuren woonkamer/achtergevel

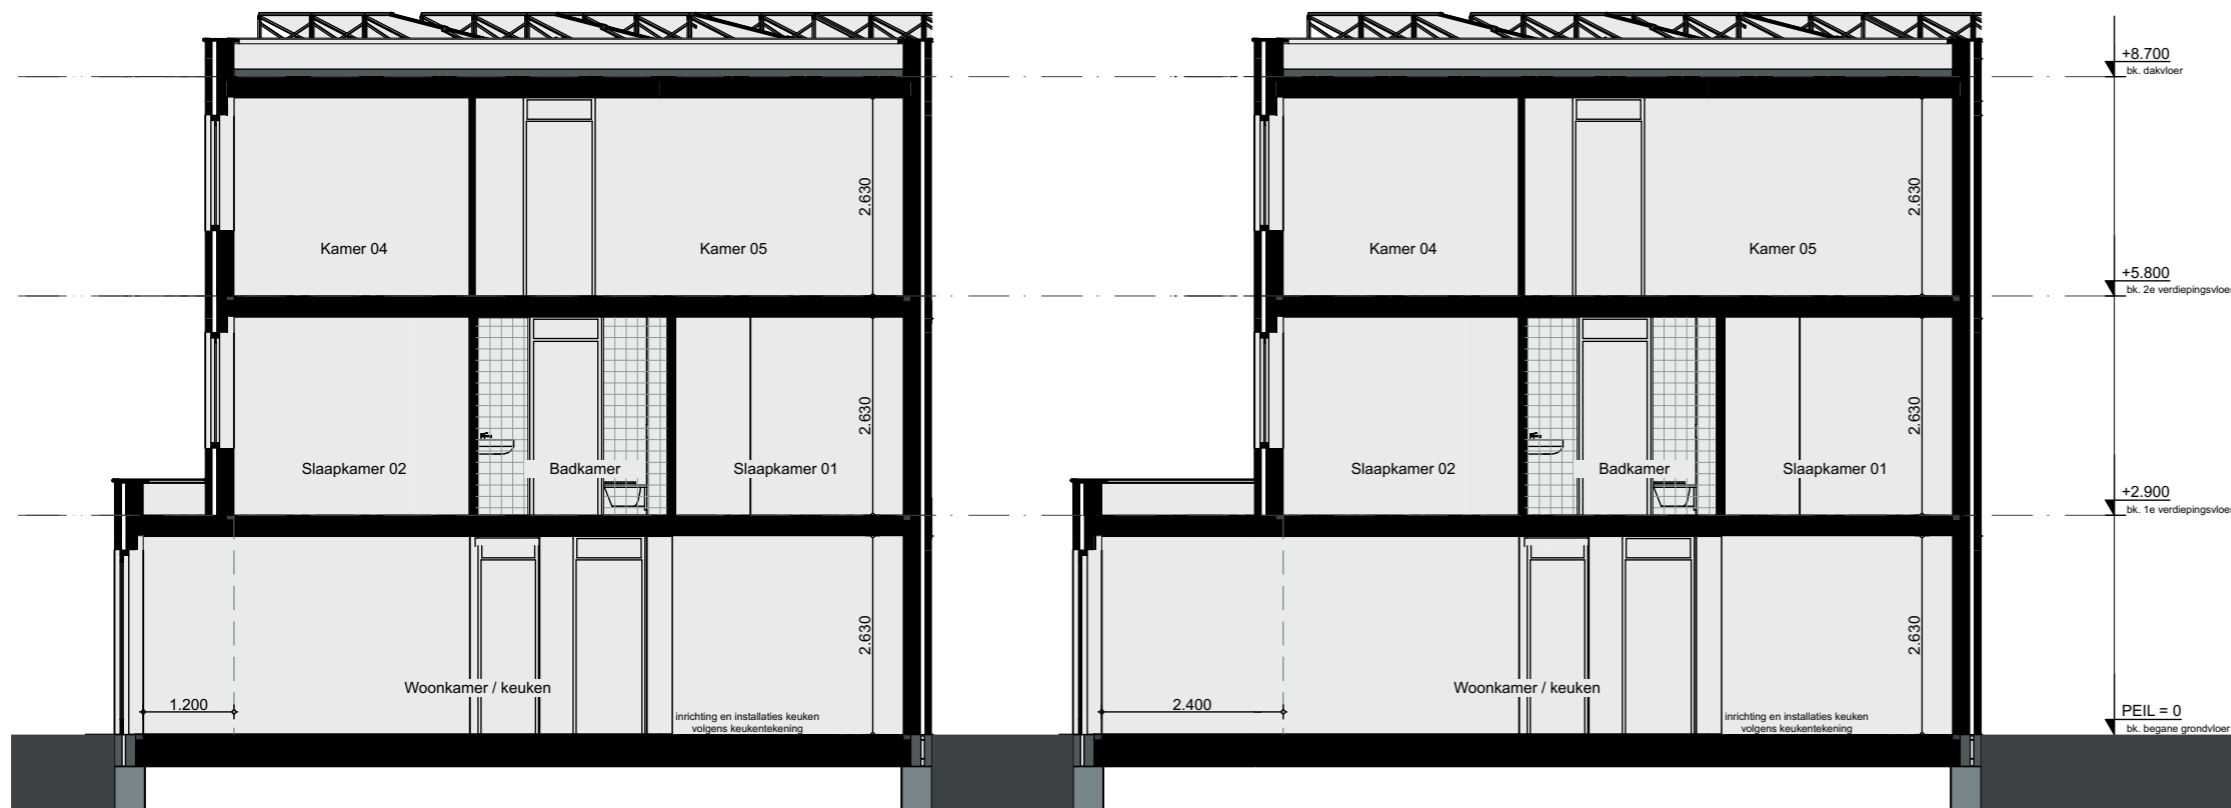

Principe doorsnede

Bouwnummer(s):
10
Ruwbouwopties
2. Uitbouw 1200mm

Principe doorsnede

Bouwnummer(s):
10
Ruwbouwopties
1. Uitbouw 2400mm

Project: Loofmeesters, fase 05
Schaal: 1 : 100
Formaat: A3-formaat
Datum: 22-11-2018
Bouwnummer(s): Type V

**Koningslinde
hoekwoning
Type: V**

AM
AM bv
Postbus 4052
3502 HB Utrecht
T +31 30 609 72 22
www.am.nl