


Tweede verdieping

Bouwnummer(s):
11

Ruwbouwopties
7. Indeling 2e verdieping met 2 kamers

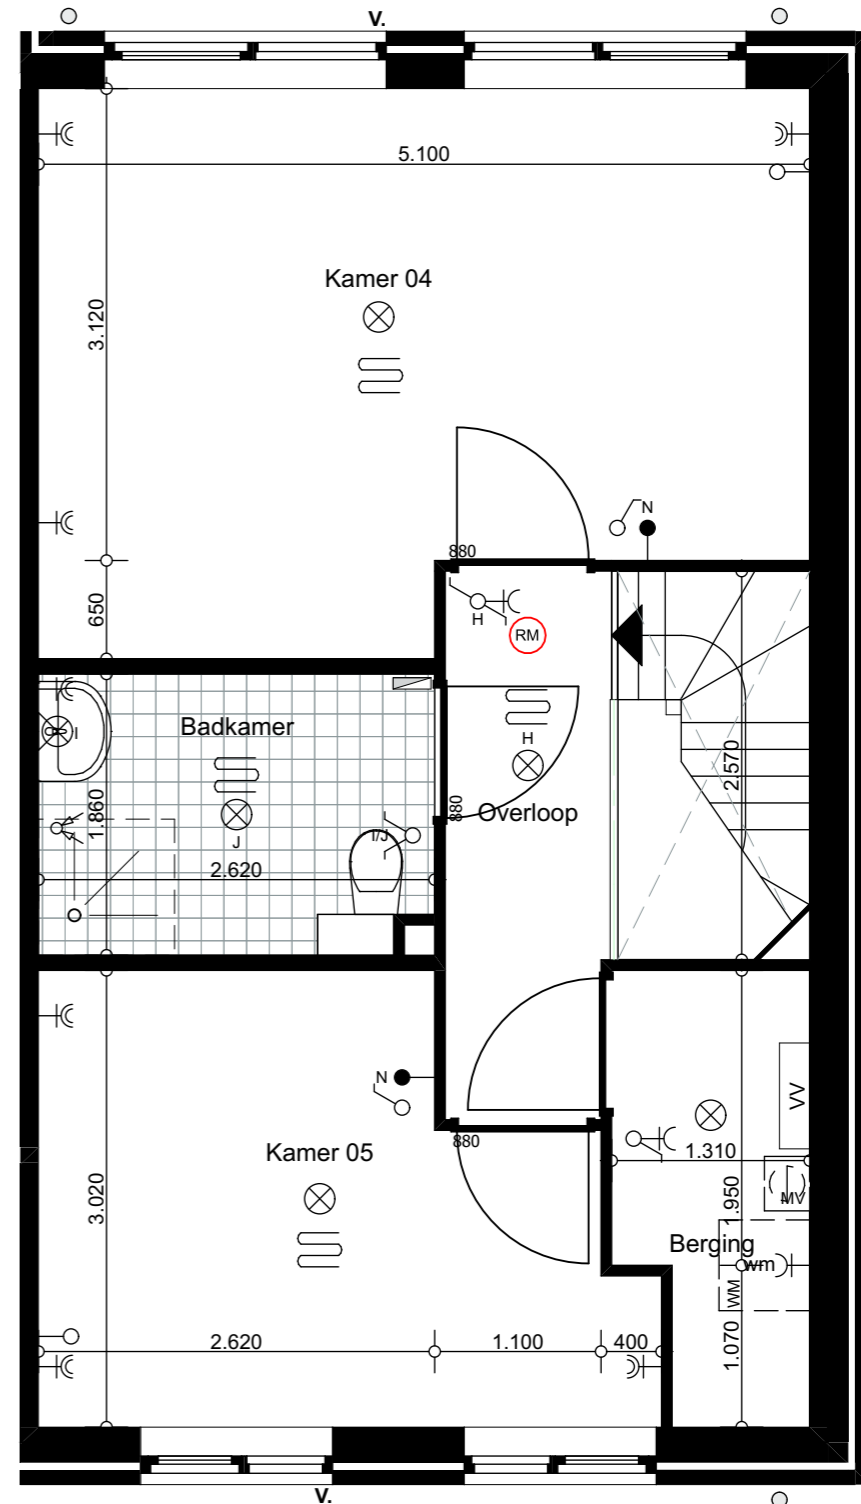

Tweede verdieping

Bouwnummer(s):
11

Ruwbouwopties
8. Indeling 2e verdieping met badkamer en 2 kamers

Project: Loofmeesters, fase 05
 Schaal: 1 : 50
 Formaat: A3-formaat
 Datum: 22-11-2018
 Bouwnummer(s): Type IV

**Zilverlinde
hoekwoning erker
Type: IV**

AM
 AM bv
 Postbus 4052
 3502 HB Utrecht
 T +31 30 609 72 22
 www.am.nl