


Tweede verdieping

Bouwnummer(s):
03 05 08 12 13 14 15 16 17
18 19 20 21 22 23 24 25

Ruwbouwopties
7. Indeling 2e verdieping met 2 kamers

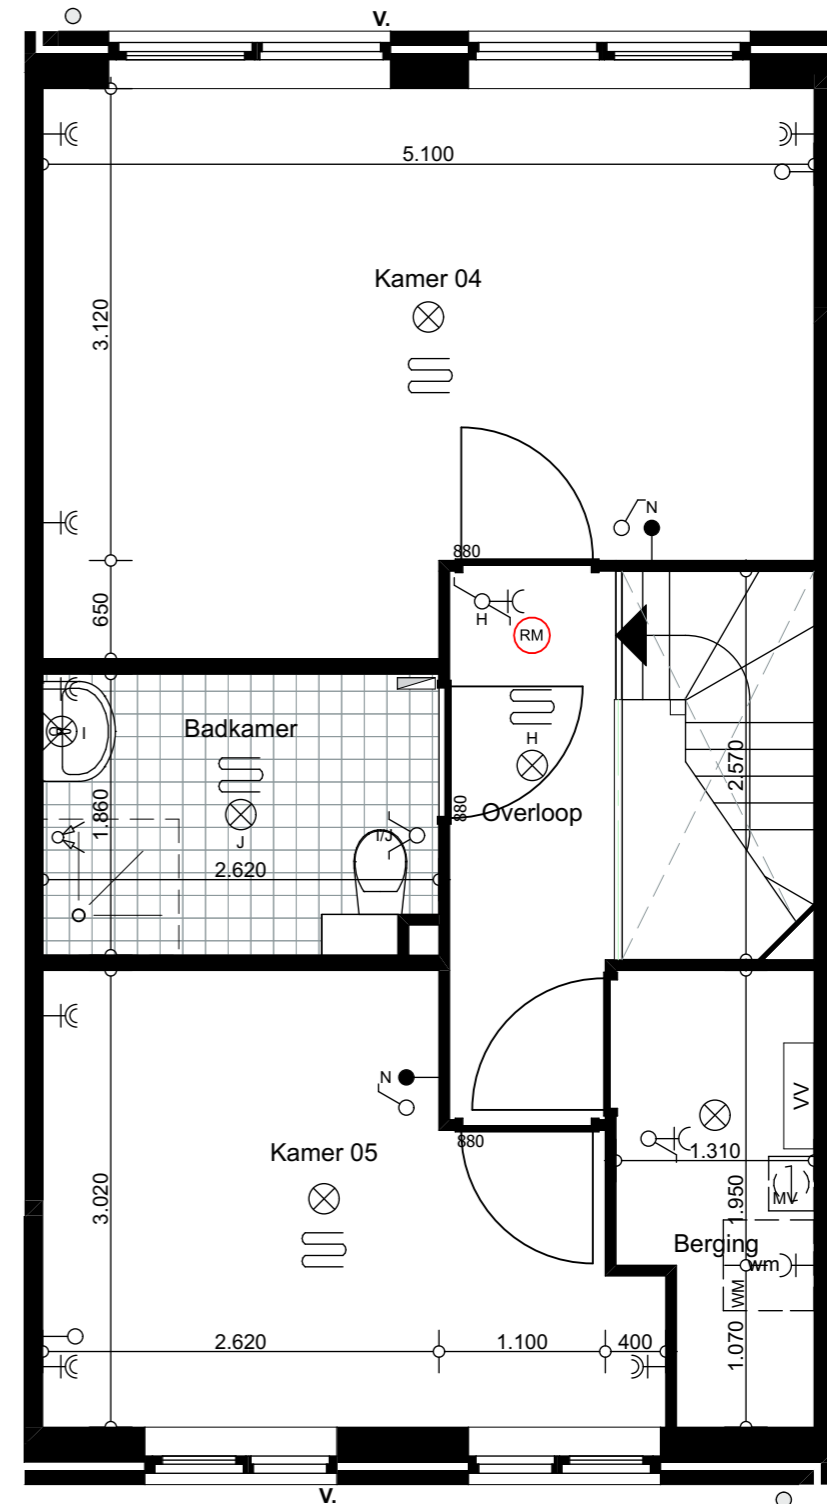

Tweede verdieping

Bouwnummer(s):
03 05 08 12 13 14 15 16 17
18 19 20 21 22 23 24 25

Ruwbouwopties
8. Indeling 2e verdieping met badkamer en 2 kamers

Project: Loofmeesters, fase 05
Schaal: 1 : 50
Formaat: A3-formaat
Datum: 22-11-2018
Bouwnummer(s): Type I

Zilverlinde
Type: I

